

Kanton Solothurn

Gemeinde Breitenbach

Waldfeststellungsplan

Art. 10 Abs. 2 und Art. 13 Abs. 3 Bundesgesetz über den Wald [SR 921.0]
§ 3 Abs. 1 Kantonales Waldgesetz [BGS 931.11]

Gemeinde Breitenbach

Ortsplanungsrevision, Perimeter "Bauzone"

Detailplan D

Situation 1 : 1'000

Öffentliche Auflage vom..... bis am

Von der Gemeinde eingesehen am:

Ort / Datum:

Gemeindepräsident/in:

Festgestellt: Ort / Datum:

Kreisförster/in:

Verbindliche Waldgrenze

— neu festgestellt

Der vorliegende Waldfeststellungsplan ersetzt die rechtsgültige Waldfeststellung im Bauzonenplan Breitenbach, 1:1'000, RRB Nr. 1999/184 verbindlicher Inhalt, Darstellung Wald («verbindliche Waldgrenze») und hebt gleichzeitig die Waldfeststellungspläne vom 4. Juli 1997 des Amtes für Wald, Jagd und Fischerei auf.


Orientierungsinhalt

Wald gemäss Waldplan AWJF (Stand: 09. Mai 2025)

Bauzonengrenze

Bauzone

Grundbuchplan WMS Kanton Solothurn (Stand: Druckdatum)

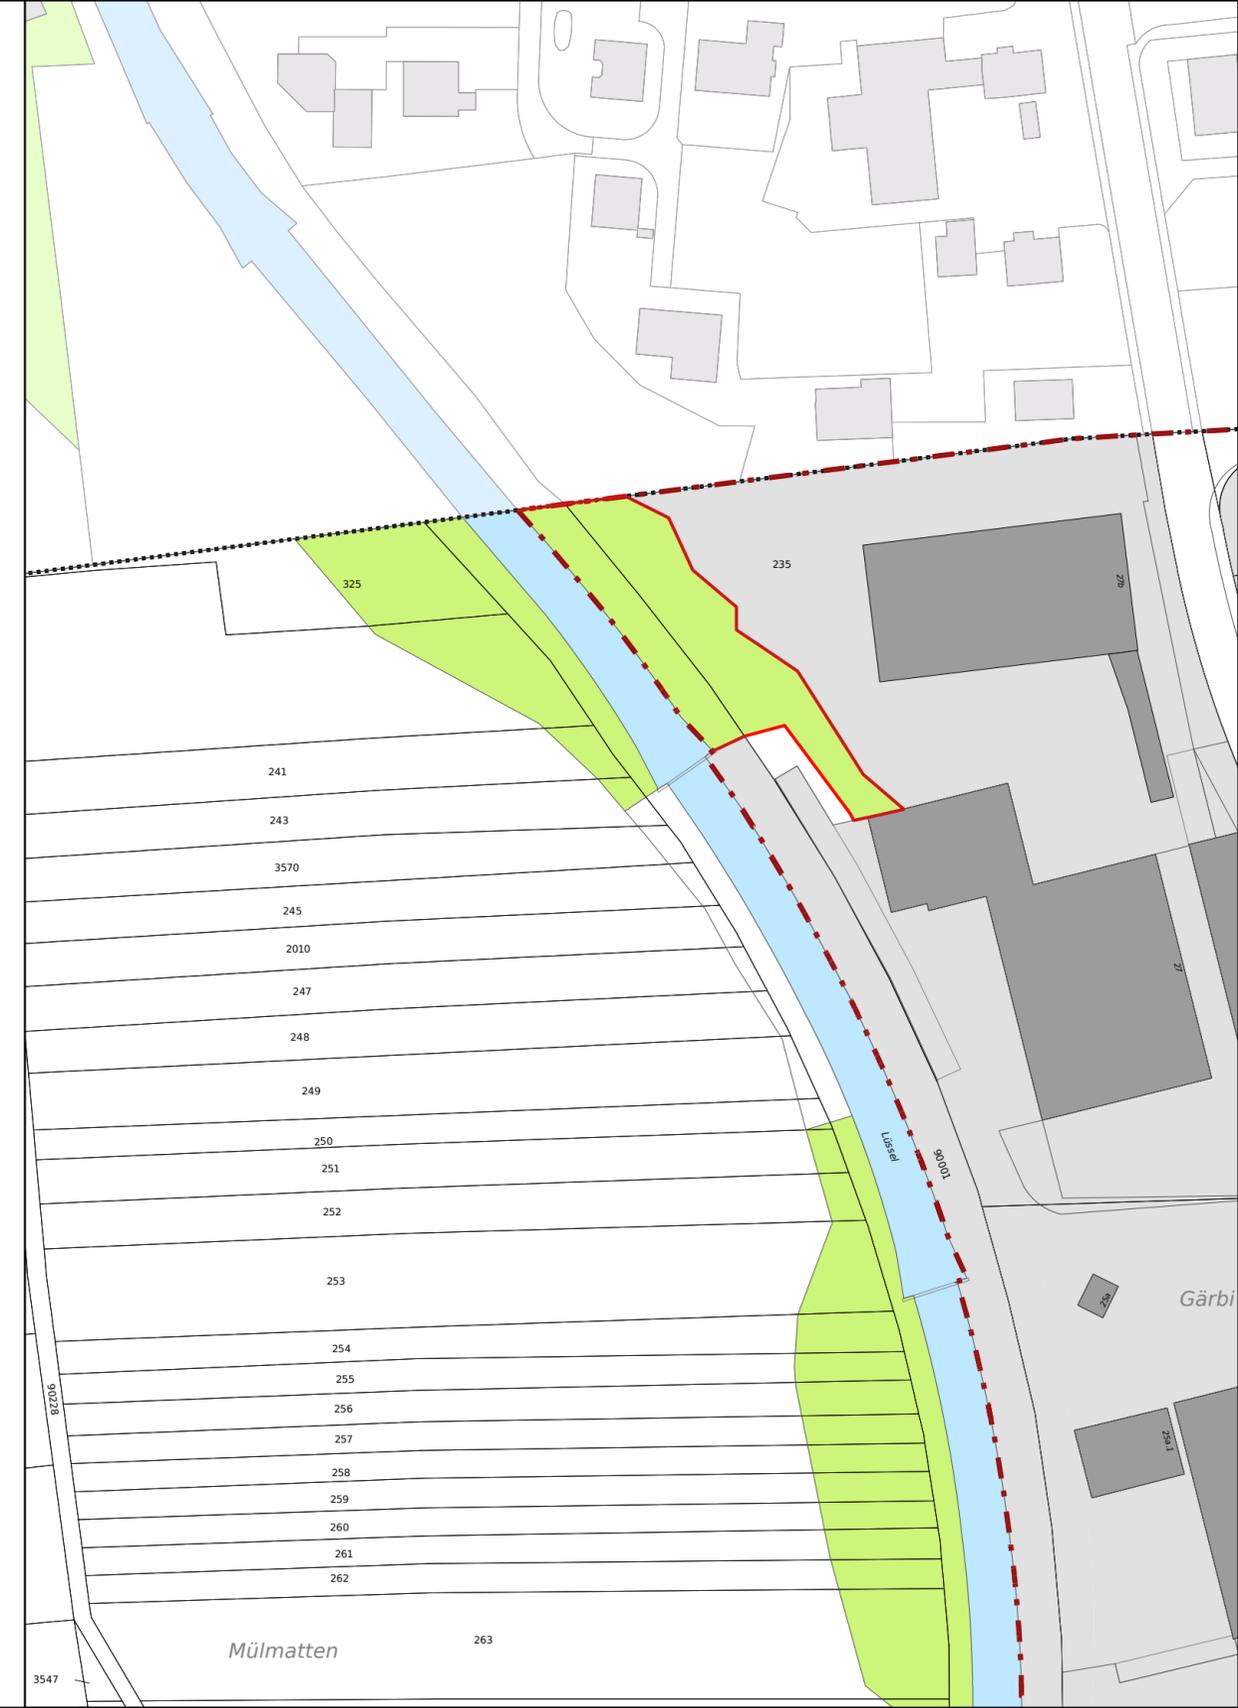

Index	Datum	Änderungen	gez./gepr.

Von Rollstrasse 29, 4702 Oensingen
Tel. 062 388 38 38
www.bsb-partner.ch

BSB + Partner **bsb+**
Ingenieure und Planer

Format/Seiten: 30 x 63
Gezeichnet/Geprüft: mvy
Genehmigt: ths
Druckdatum: 14.05.2025 13:26:26

Plan-Nr. 21786 / 104 | 13.12.2021 | Revidiert: