

Legende

Grundwasserschutzzonen

- S1
- S2
- S3
- S2 (ausserhalb des Kt. SO)

Grundwasserfassungen

- Vertikalfilterbrunnen

Konflikte (vgl. auch unten)

- Stromleitungen inkl. Masten
- Tankanlagen
- Schrebergarten in S2
- Strassen und Wege in S2 und S3
- Parkflächen in S3
- Leitungen
 - Wasser
 - Reinabwasser
 - Abwasser
 - Gas

Kataster der belasteten Standorte (KBS)



- Kataster der belasteten Standorte (KBS)
- Belastet, keine schädlichen oder lästigen Einwirkungen zu erwarten
 - Belastet, untersuchungsbedürftig
 - Belastet, weder überwachungs- noch sanierungsbedürftig
 - Belastet, überwachungsbedürftig
 - Belastet, sanierungsbedürftig

Verdachtsflächen (Prüfperimeter Bodenabtrag)

- Stahlmast (Prüfperimeter Bodenabtrag)
- 10m Radius
 - 25m Radius
- Stahlbrücke (Prüfperimeter Bodenabtrag)
- Stahlbrücke
- Stahlkonstruktion (Prüfperimeter Bodenabtrag)
- Stahlkonstruktion
- Eisenbahn (Prüfperimeter Bodenabtrag)
- Bahnhofareal (Personen und Güter)
 - 5m seitlich ab Schotterrand
 - 10m seitlich ab Schotterrand
 - 15m seitlich ab Schotterrand
- Strasse (Prüfperimeter Bodenabtrag)
- 5m seitlich ab Fahrbahnrand
 - 10m seitlich ab Fahrbahnrand
 - 15m seitlich ab Fahrbahnrand
- Schiessanlage (Prüfperimeter Bodenabtrag)
- Schiessanlage
- Hopfenbau (Prüfperimeter Bodenabtrag)
- Hopfenbau
- Schrebergarten (Prüfperimeter Bodenabtrag)
- Schrebergarten
- Gärtnerei (Prüfperimeter Bodenabtrag)
- Gärtnerei
- Rebbau (Prüfperimeter Bodenabtrag)
- Rebbau
- Flugplatz (Prüfperimeter Bodenabtrag)
- Flughafenareal
- Siedlungsgebiet (Prüfperimeter Bodenabtrag)
- Siedlungsgebiet

Konflikte (vgl. Reglement):

- K-1: Pumpwerk Längacker in S1
- K-2a: Strassen und Wege: Langackerweg in S2 und S3
- K-2b: Quartierstrassen in S3
- K-2c: Parkflächen in S3
- K-3: Landwirtschaft in S2 und S3
- K-4: Schrebergärten in S2
- K-5: Hochspannungsleitung mit Mast in S2 (vgl. auch Verdachtsflächen Prüfperimeter Bodenabtrag)
- K-6a: Überbauungen: Abwasser-Hausanschlüsse, Entwässerung
- K-6b: Gewerbebetriebe
- K-6c: Tankanlagen (siehe oben)
- K-7: Tennisplätze und weitere Sportanlagen in S3 («Sportanlage Grien»)
- K-8: Gemeindekanalisation in S3
- K-9: Sauberwasserleitung in S3 (eingedoltes Fridolinsbächli)
- K-10: Belastete Standorte (siehe oben)
- K-11: Schiessanlage Grien

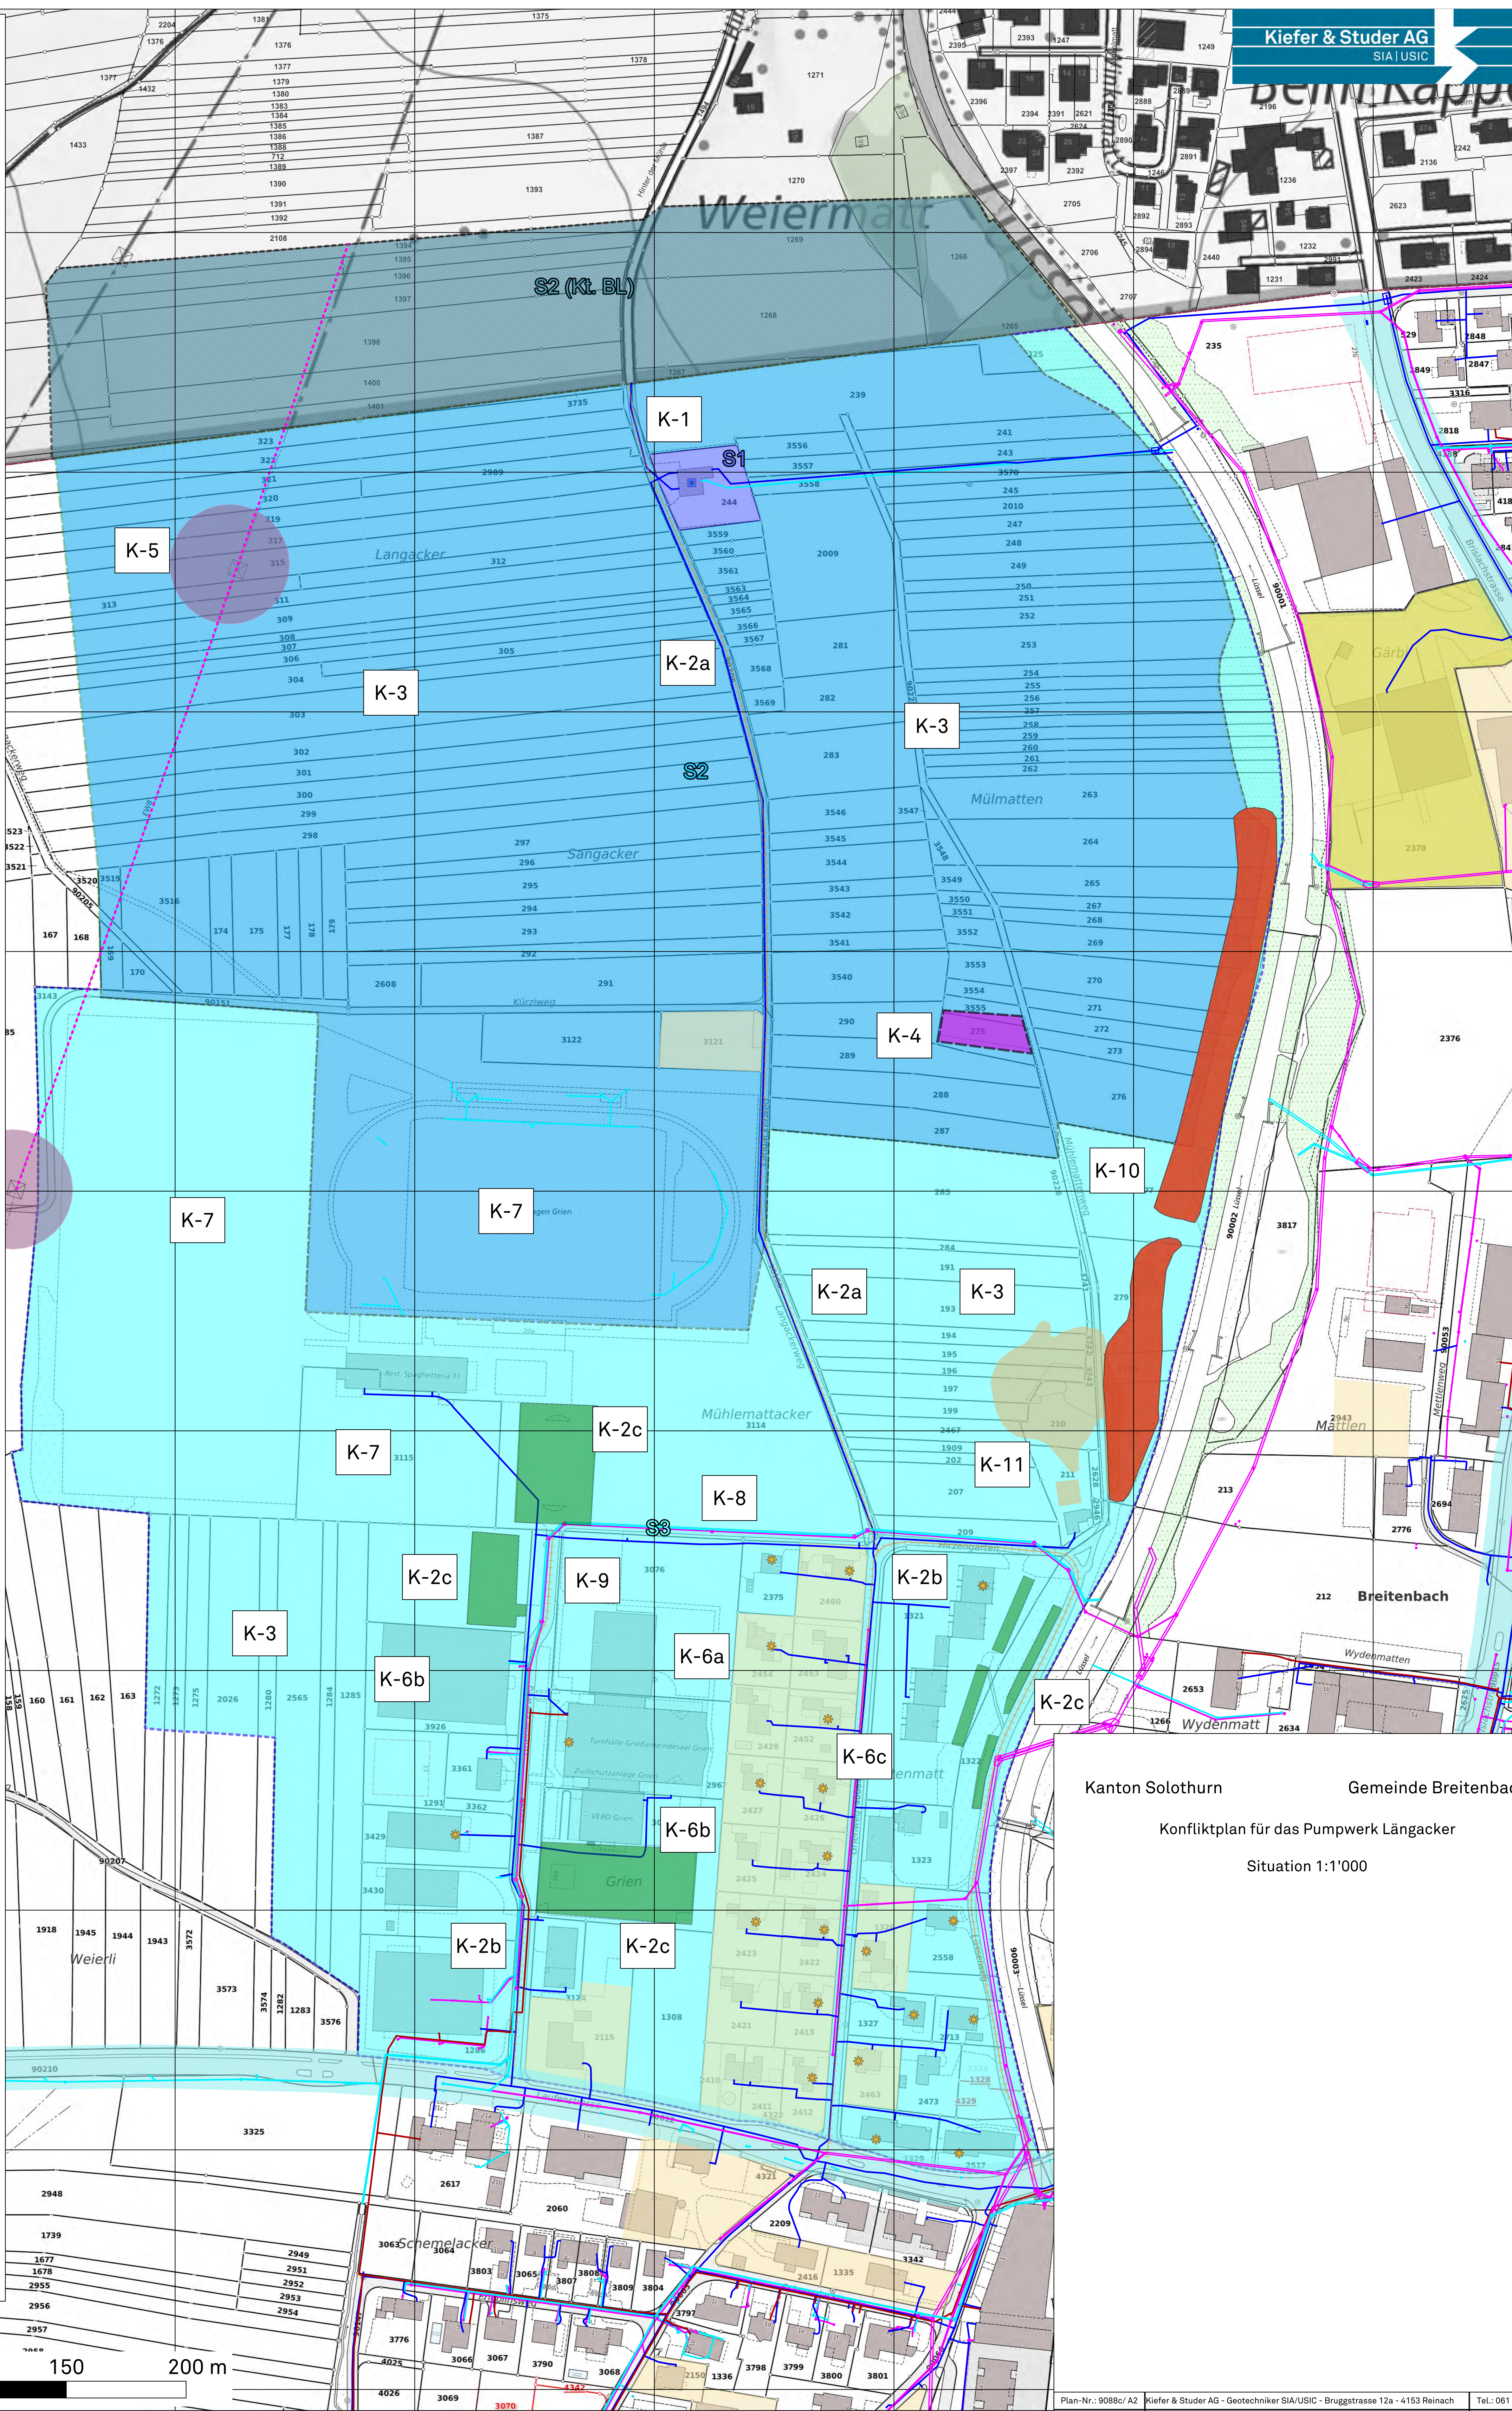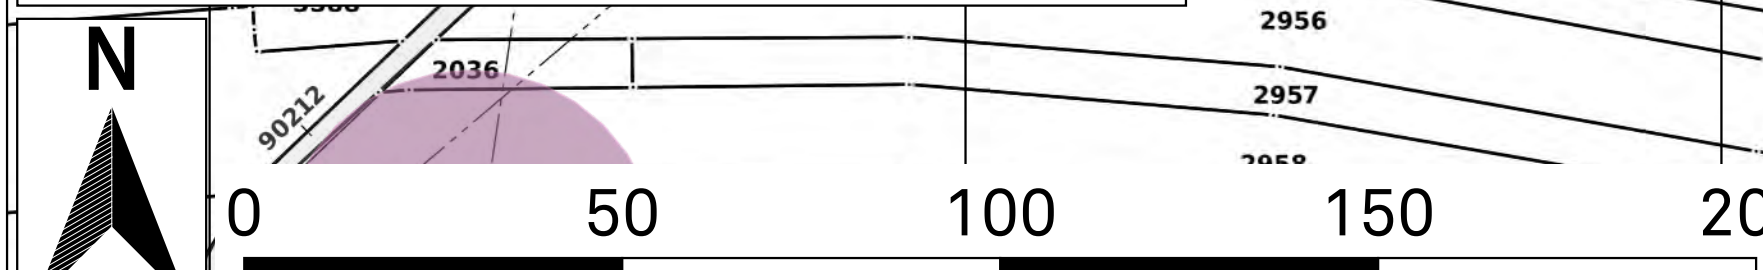

Kiefer & Studer AG
SIA | USIC

Kanton Solothurn Gemeinde Breitenbach
Konfliktplan für das Pumpwerk Längacker
Situation 1:1'000