

Auflageexemplar
Planaufgabe vom 30. Mai bis 30. Juni 2025
Der Gemeinbeschreiber:

Index	Datum	Änderungen	gez.	gepr.	gen.	Densungen	geprüft:	genehmigt:
05	29.04.2025	öffentliche Auflage		mmw	mmw	ths	28.09.2018	
04	06.01.2025	2. Mitwirkung	mmw	mmw	ths	gezeichnet: mmw	Plan Nr.	
03	22.12.2022	2. kantonale Vorprüfung		mmw	mmw	ths	Große: 90 x 105	21786 / 11
02	15.01.2022	Mitwirkung	mmw	mmw	ths	Gen.: mmw	Usser: mmw	
01	30.10.2020	kantonale Vorprüfung	mmw	mmw	ths	gedruckt:	14.05.2025 14:58:22	
GIS-FK: G:\carpaz\projekt\rel_gemeinden\21786_11_Einzelneinplanung_Nord_Ost.mxd							AV-Grundlage vom: wird wöchentlich aktualisiert	

Basel	Tel. 061 264 19 20	Grenchen	Tel. 032 654 59 30
Bern	Tel. 061 261 00 13	Langnau i.E.	Tel. 034 420 16 20
Biberist	Tel. 032 671 22 22	Oensingen	Tel. 062 388 38 38
Burgdorf	Tel. 034 420 16 20	Solothurn	Tel. 032 671 22 22

bsb
BSB + Partner
Ingenieure und Planer

Strassenklassierung	
	Sammelstrasse
	Erschliessungsstrasse
	Fussweg und Trottoir
	Fuss- und Radweg
	Weitere Verkehrsfläche

	Baulinie entlang Gemeindestrasse
	Vorbaulinie
	Gestaltungsbaulinie
	Waldbaulinie
	Baulinie Gewässerraum (es gelten die Nutzungsbeschränkungen nach Art. 41c GSNV) / Unterhaltsbaulinie
	Geplante Strassenlinie


Waldgrenze gemäss Art. 13 WaG und § 3 WaG SO

Gemäss Bauzonnenplan

Bauzonnenplan	Bedeutung
	Bauzonnengrenze
	Gebiet mit rechtsgültigem Gestaltungsplan / mit Gestaltungsplanpflicht
	Geschütztes Gebäude / Kulturobjekt (gemäss Amt für Denkmalpflege und Archäologie)
	Schützenswertes Gebäude / Kulturobjekt
	Schützenswertes Gebäude / Kulturobjekt
	Erhaltenswertes Gebäude
	Geschützter Einzelbaum / erhaltenswerter Einzelbaum
	Uferschutzzone
	Hecke und Uferbestockung

	Baulinie entlang Kantonsstrasse
	Vorbaulinie entlang Kantonsstrasse
	Geschützter Einzelbaum entlang Kantonsstrasse
	Abgrenzung Geltungsbereich Kanton / Gemeinde
	Hauptverkehrsstrasse (Kantonsstrasse)

 Wald
 Gewässer / Gewässer überdeckt, eingedolt
 Gemeindegrenze

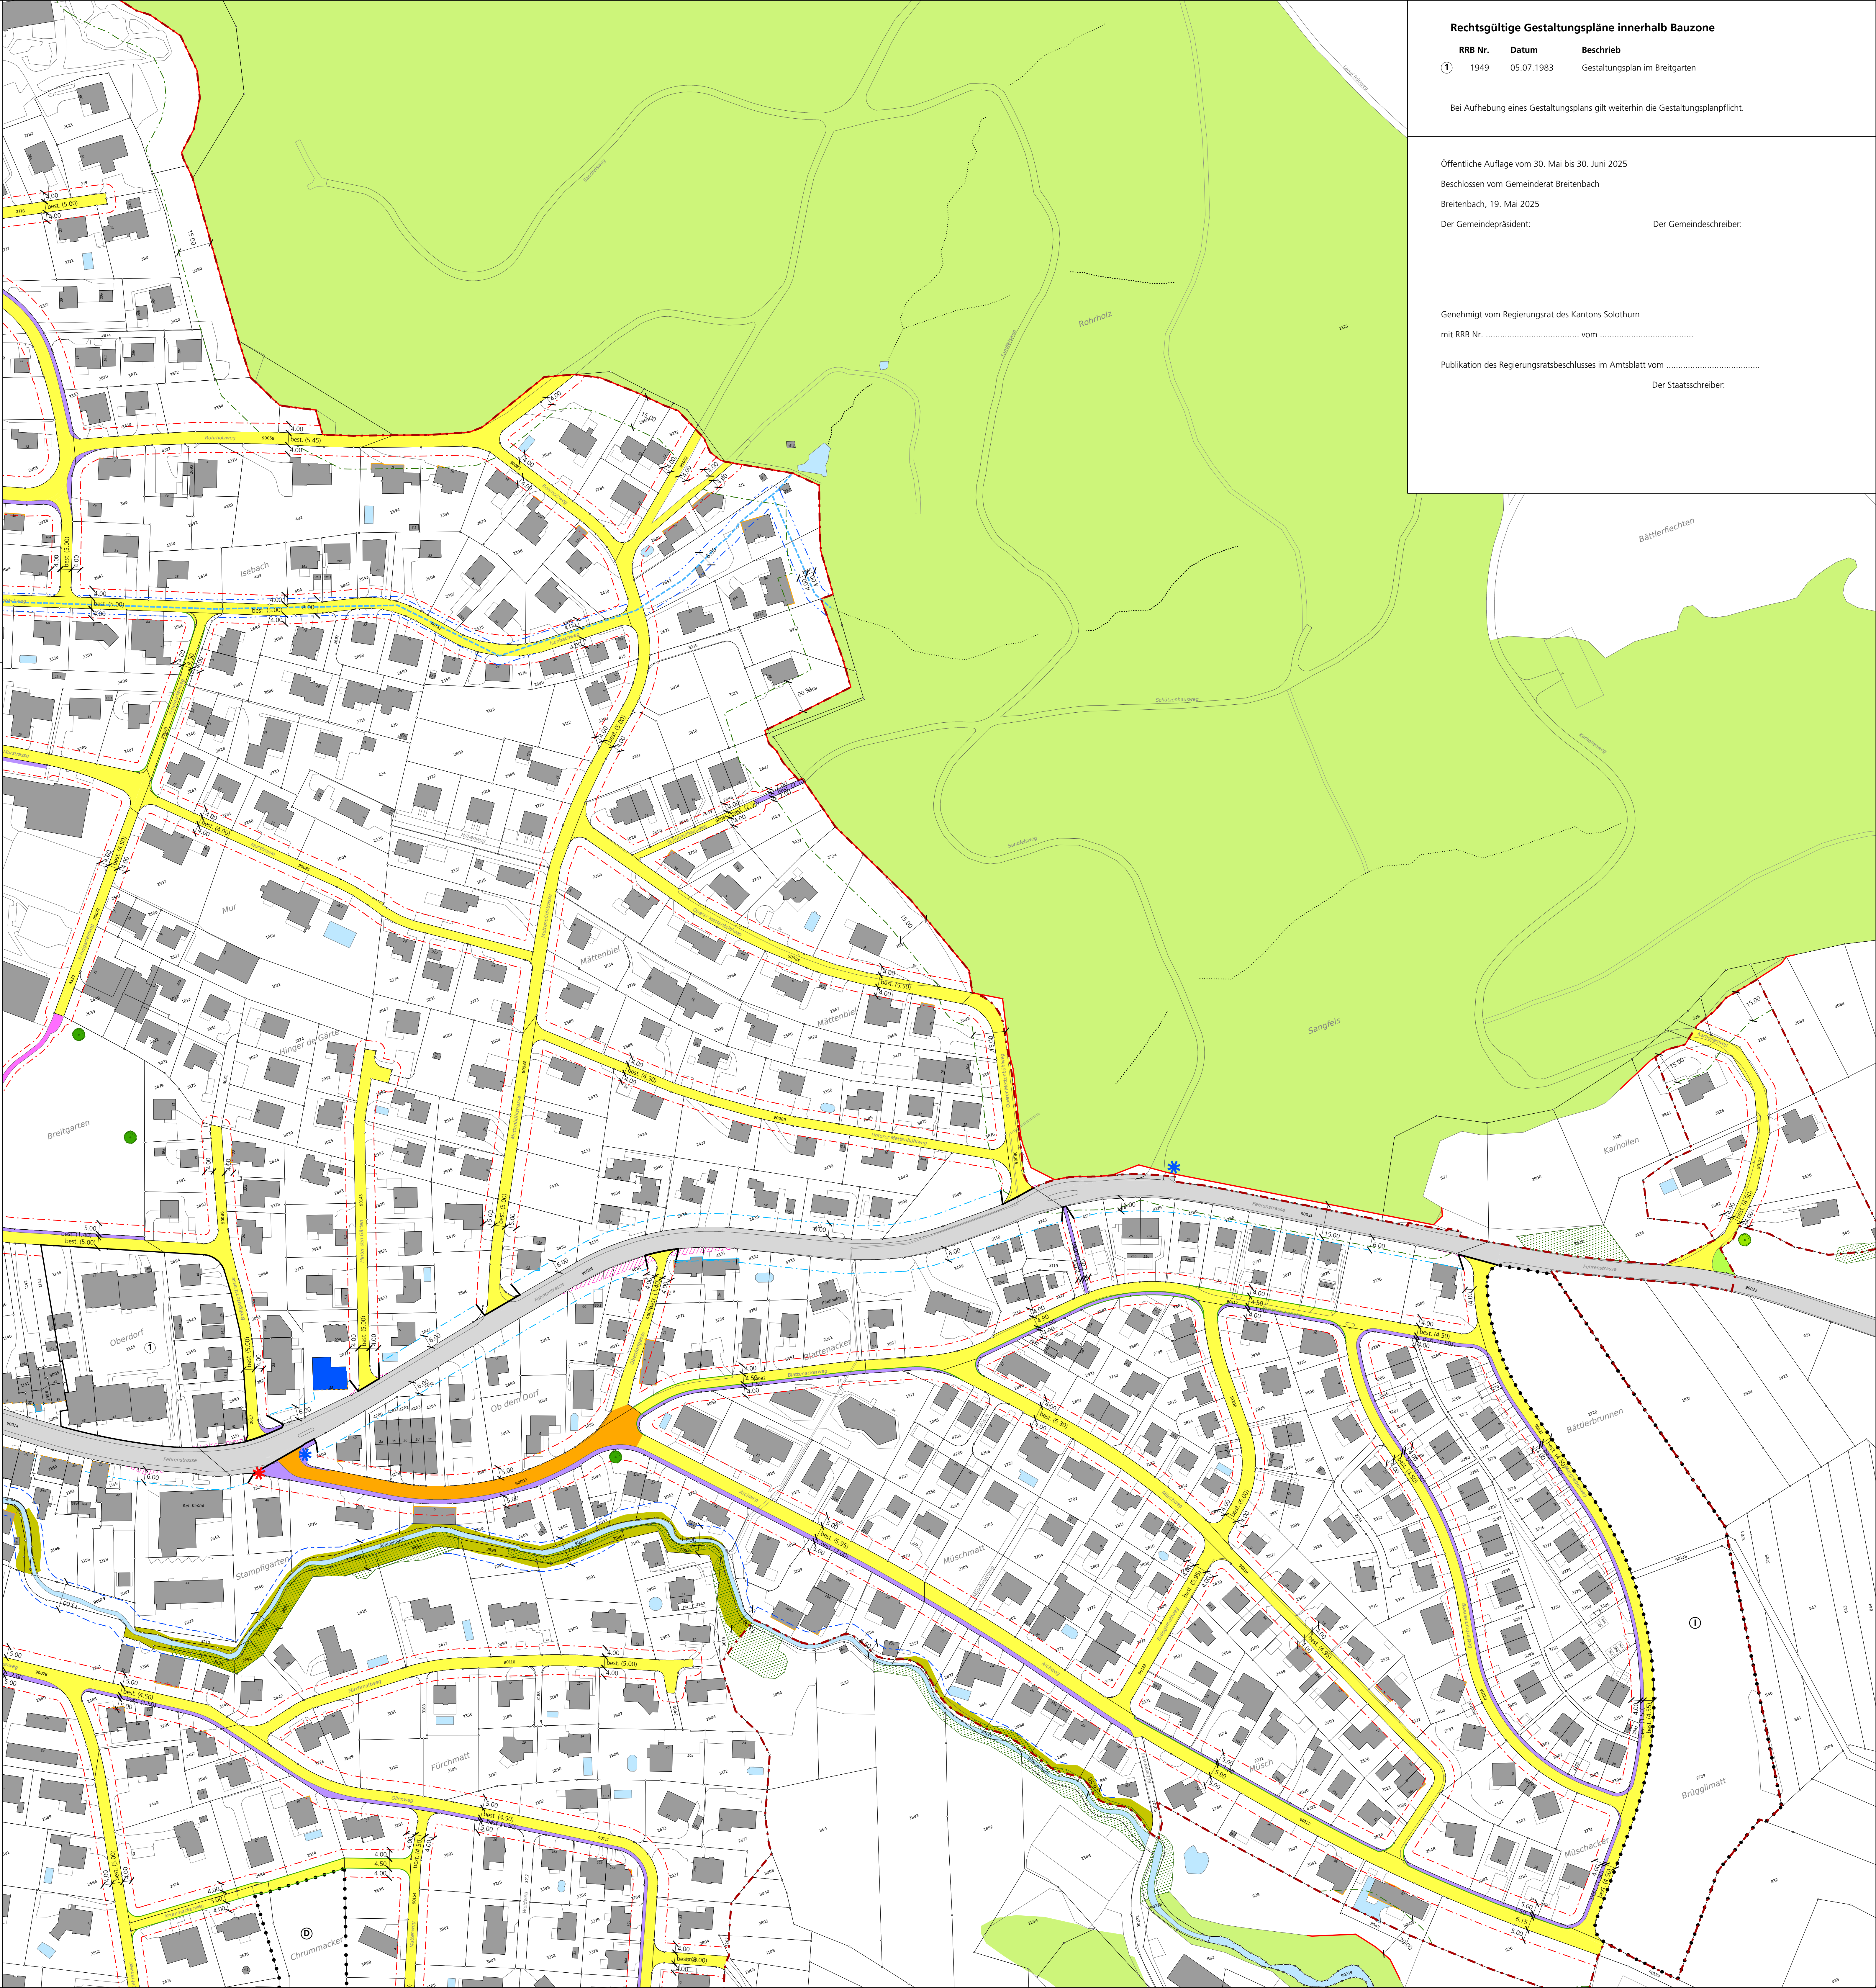

Bei Aufhebung eines Gestaltungsplans gilt weiterhin die Gestaltungsplanpflicht

Öffentliche Auflage vom 30. Mai bis 30. Juni 2025

Beschlossen vom Gemeinderat Breitenbach

Breitenbach, 19. Mai 2025

Der Gemeindepräsident: _____ Der Gemeindevizepräsident: _____

Der Gemeindevizepräsident: _____

Genehmigt vom Regierungsrat des Kantons Solothurn
mit RRB Nr. vom
Publikation des Regierungsratsbeschlusses im Amtsblatt vom
Der Staatsschreiber: