

Teilrevision der Ortsplanung Erschliessungsplan mit Baulinien und Strassenklassierung sowie Waldfeststellung

Auflageexemplar
Planaufgabe vom 30. Mai bis 30. Juni 2025
Der Gemeindevorstand:

Situation 1:1'000
Ortsteil Nord-Westen

Index	Datum	Änderungen	gez.	gepr.	genehmigt:
00	2014.2025	Öffentliche Auflage	mey	mey	28.09.2018
01	06.01.2025	2. Mitwirkung	mey	mey	Plan Nr.
02	22.12.2022	2. Kantonalvorstellung	mey	mey	Gross: 90 x 147
03	15.03.2022	Mitwirkung	mey	mey	Lage: mey
04	30.10.2020	Kantonale Vorprüfung	mey	mey	gedruckt: 14.05.2025 14:57:44
AV-Grundlage vom:			wird wöchentlich aktualisiert		

www.bsb-partner.ch

Basel Tel. 061 264 19 20
Bern Tel. 061 261 00 13
Biel Tel. 032 671 22 22
Burgdorf Tel. 034 420 16 20

Grenchen Tel. 032 654 59 30
Langnau E. Tel. 034 420 16 20
Olten Tel. 032 388 38 38
Solothurn Tel. 032 671 22 22



bsb + Partner
Ingenieure und Planer

Genehmigungsinhalt

- Strassenklassierung
 - Sammelstrasse
 - Erschliessungsstrasse
 - Fussweg und Trottoir / Fusswegrecht
 - Fuss- und Radweg / Fuss- und Radwegrecht
 - Weitere Verkehrsfläche
- Baulinien und Sichtzonen
 - Baulinie entlang Gemeindestrasse
 - Vorbaulinie
 - Gestaltungsbaulinie
 - Waldbaulinie
 - Baulinie Gewässerarm (es gelten die Nutzungsbeschränkungen nach Art. 41c GSchV) / Unterhaltsbaulinie
 - Geplante Strassenlinie
 - Baulinie ARA-Zuleitungskanal
- Weitere Inhalte
 - Hecke mit Heckenfeststellung
 - Geplante Hecke

Genehmigungsinhalt Kanton

- Waldgrenze gemäss Art. 13 WaG und § 3 WaG SO

Orientierungsinhalt

- Gemäss Bauzonnenplan
 - Bauzonnenlinie
 - Gebiet mit rechtsgültigem Gestaltungsplan / mit Gestaltungsplangflicht
 - Geschütztes Gebäude / Kulturobjekt (gemäss Amt für Denkmalpflege und Archäologie)
 - Schützenswertes Gebäude / Kulturobjekt
 - Erhaltenswertes Gebäude
 - Geschützter Einzelbaum / erhaltenswerter Einzelbaum
 - Uferschutzzone
 - Hecke und Uferbestockung
- Gemäss kantonalen Baulinienplänen
 - Baulinie entlang Kantonsstrasse
 - Vorbaulinie entlang Kantonsstrasse
 - Geschützter Einzelbaum entlang Kantonsstrasse
 - Abgrenzung Geltungsbereich Kanton / Gemeinde
 - Hauptverkehrsstrasse (Kantonsstrasse)
- Weitere Inhalte
 - Geplante Strassenlinie ausserhalb Bauzone (Lage sinngemäss)
 - ARA-Zuleitungskanal
 - Wald
 - Gewässer / Gewässer überdeckt, eingedolt
 - Gemeindegrenze

0 25 50 100 Meter



Öffentliche Auflage vom 30. Mai bis 30. Juni 2025

Beschlossen vom Gemeinderat Breitenbach

Breitenbach, 19. Mai 2025

Der Gemeindevorstand:

Der Gemeindevorstand:

Genehmigt vom Regierungsrat des Kantons Solothurn

mit RRB Nr. vom

Publikation des Regierungsratsbeschlusses im Amtsblatt vom


Der Staatschreiber:

Rechtsgültige Gestaltungspläne innerhalb Bauzone

RRB Nr.	Datum	Beschrieb	
①	1949	05.07.1983	Gestaltungsplan im Breitgarten
②	1374	11.07.2006	Gestaltungsplan mit SBV Central
③	1375	11.07.2006	Gestaltungsplan mit SBV Central Süd
⑤	1403	22.08.2017	Teilzonen- und Gestaltungsplan Isola-Areal Nord

Bei Aufhebung eines Gestaltungsplans gilt weiterhin die Gestaltungsplanpflicht.

Bei Aufhebung eines Gestaltungsplans gilt weiterhin die Gestaltungsplangflicht.

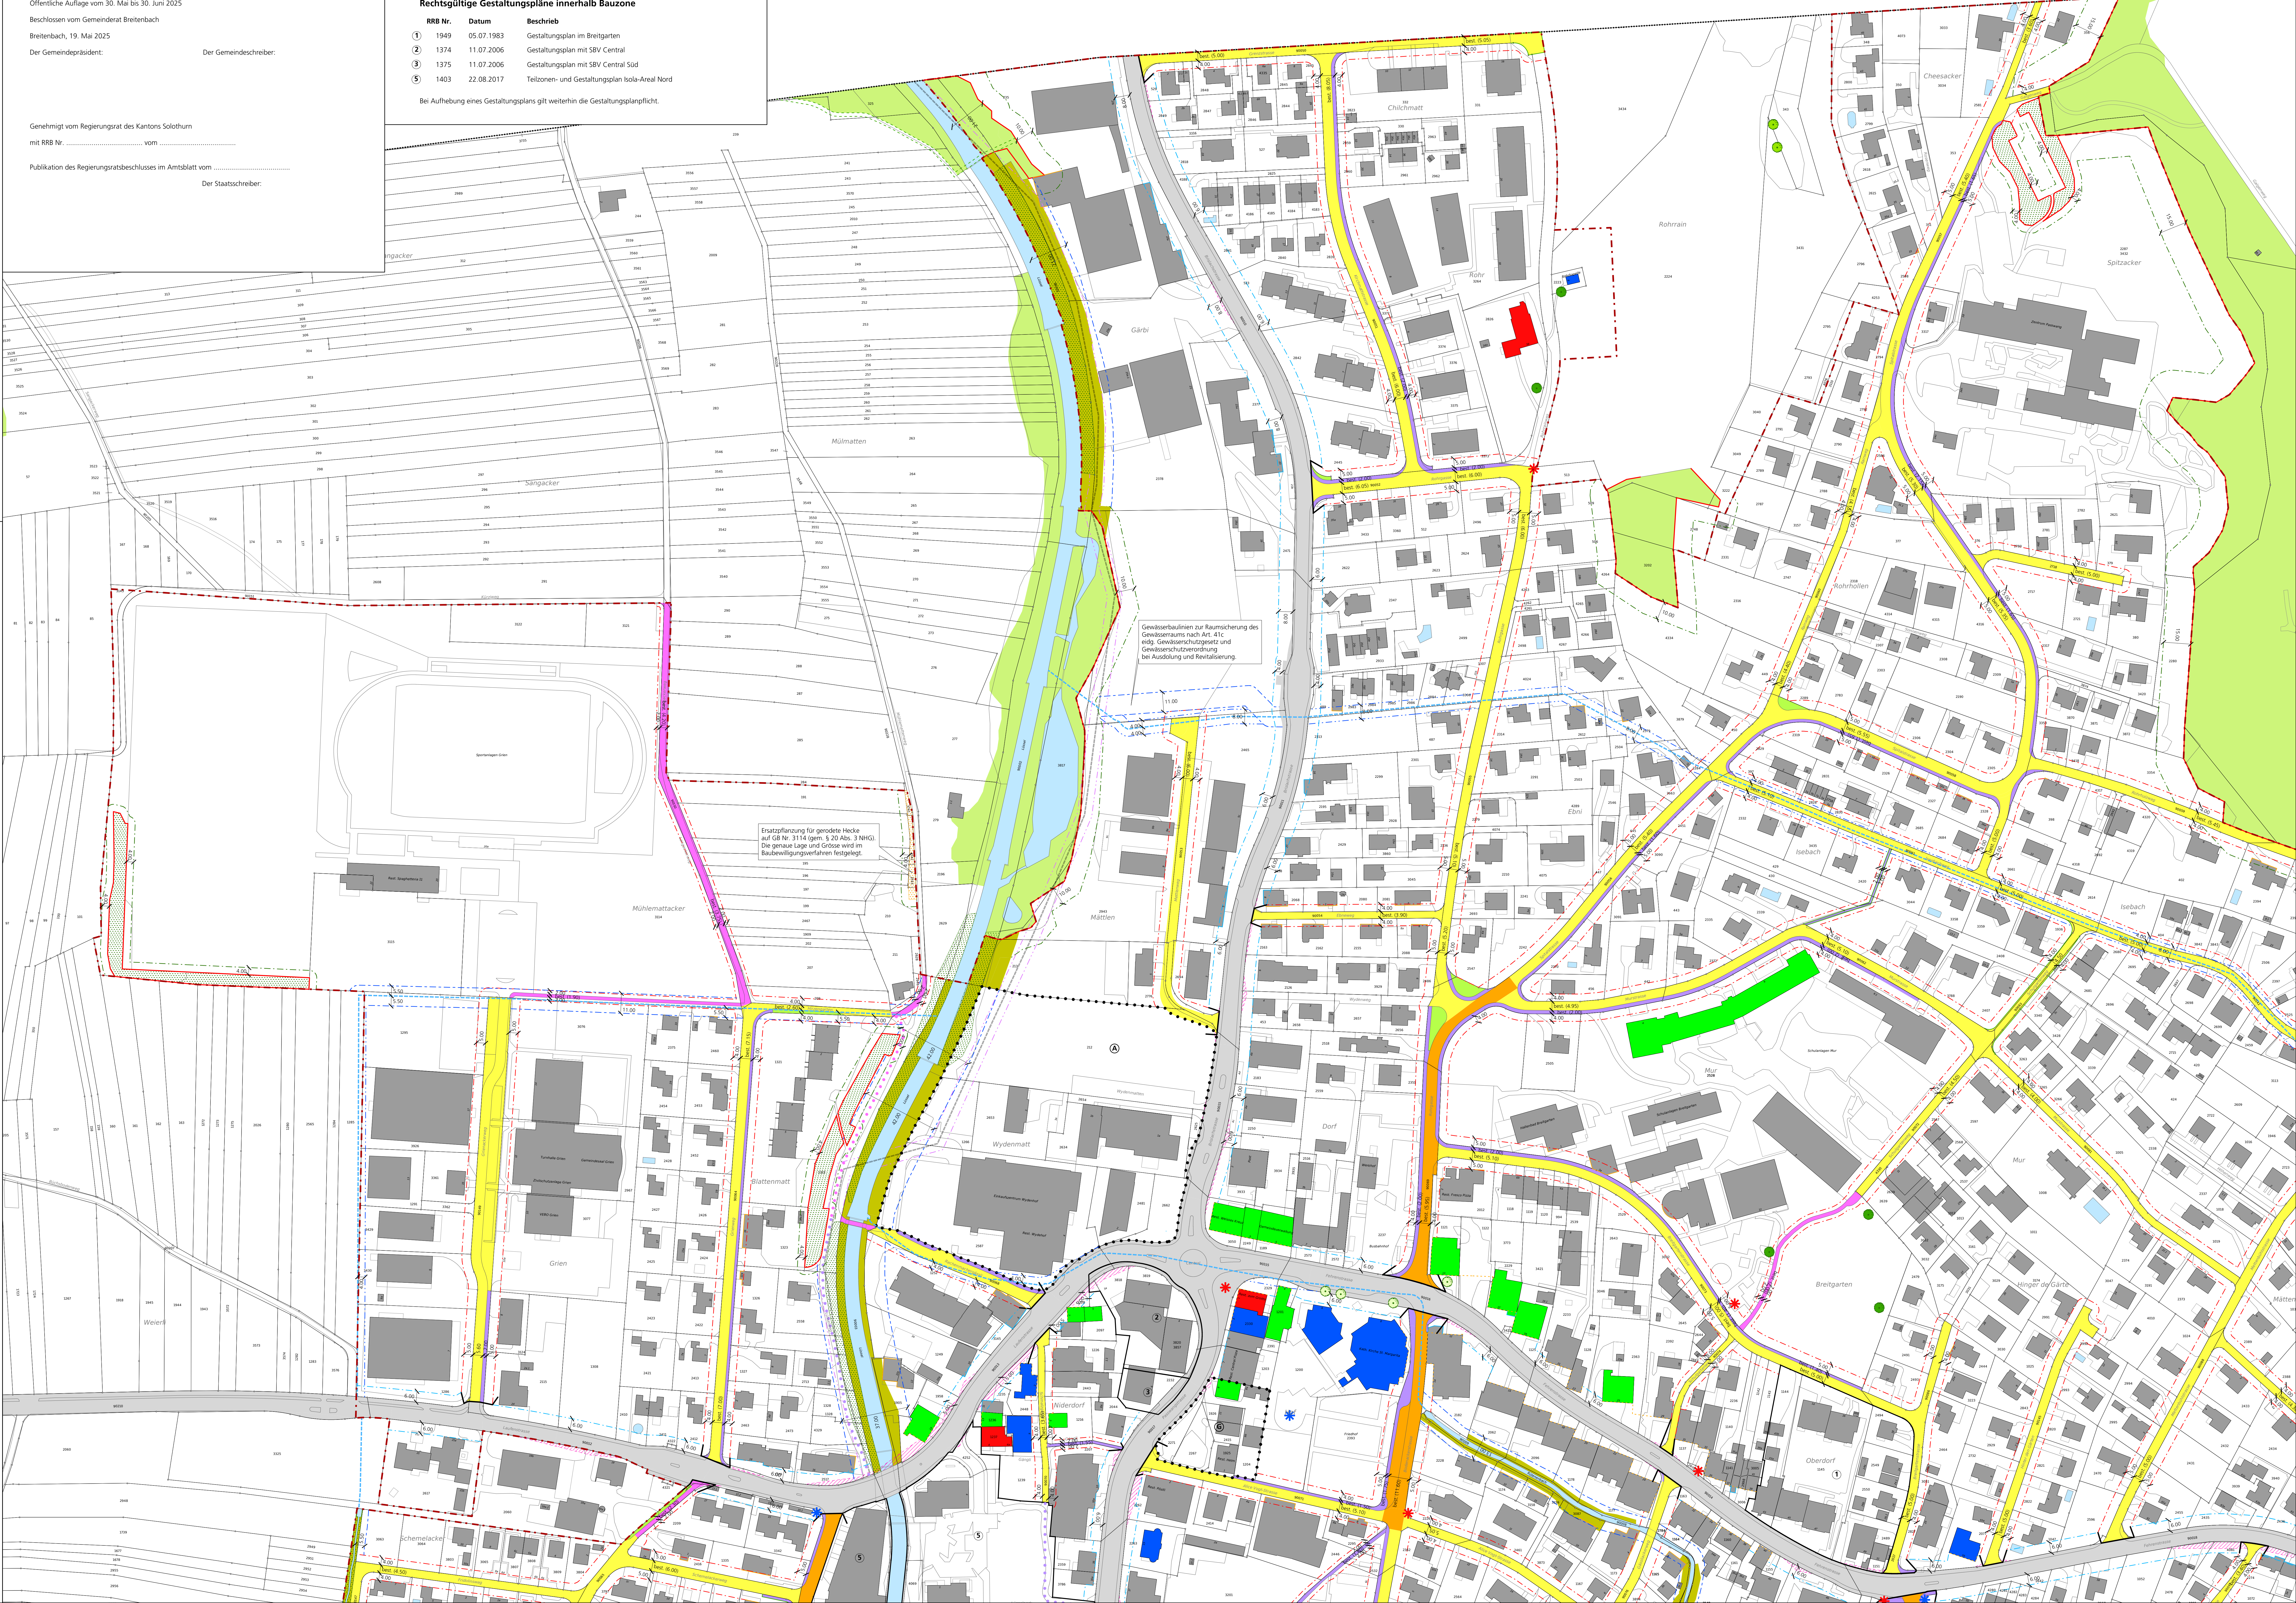

Gewässerbauwerke zur Raumordnung des Gewässers nach Art. 41c eidg. Gewässerschutzgesetz und Gewässerschutzverordnung bei Ausdehnung und Revitalisierung.

Ertüchtigung für gerade Hecke auf GB Nr. 3114 (gem. § 20 Abs. 3 NAG). Die genaue Lage und Grösse wird im Baubewilligungsverfahren festgelegt.