



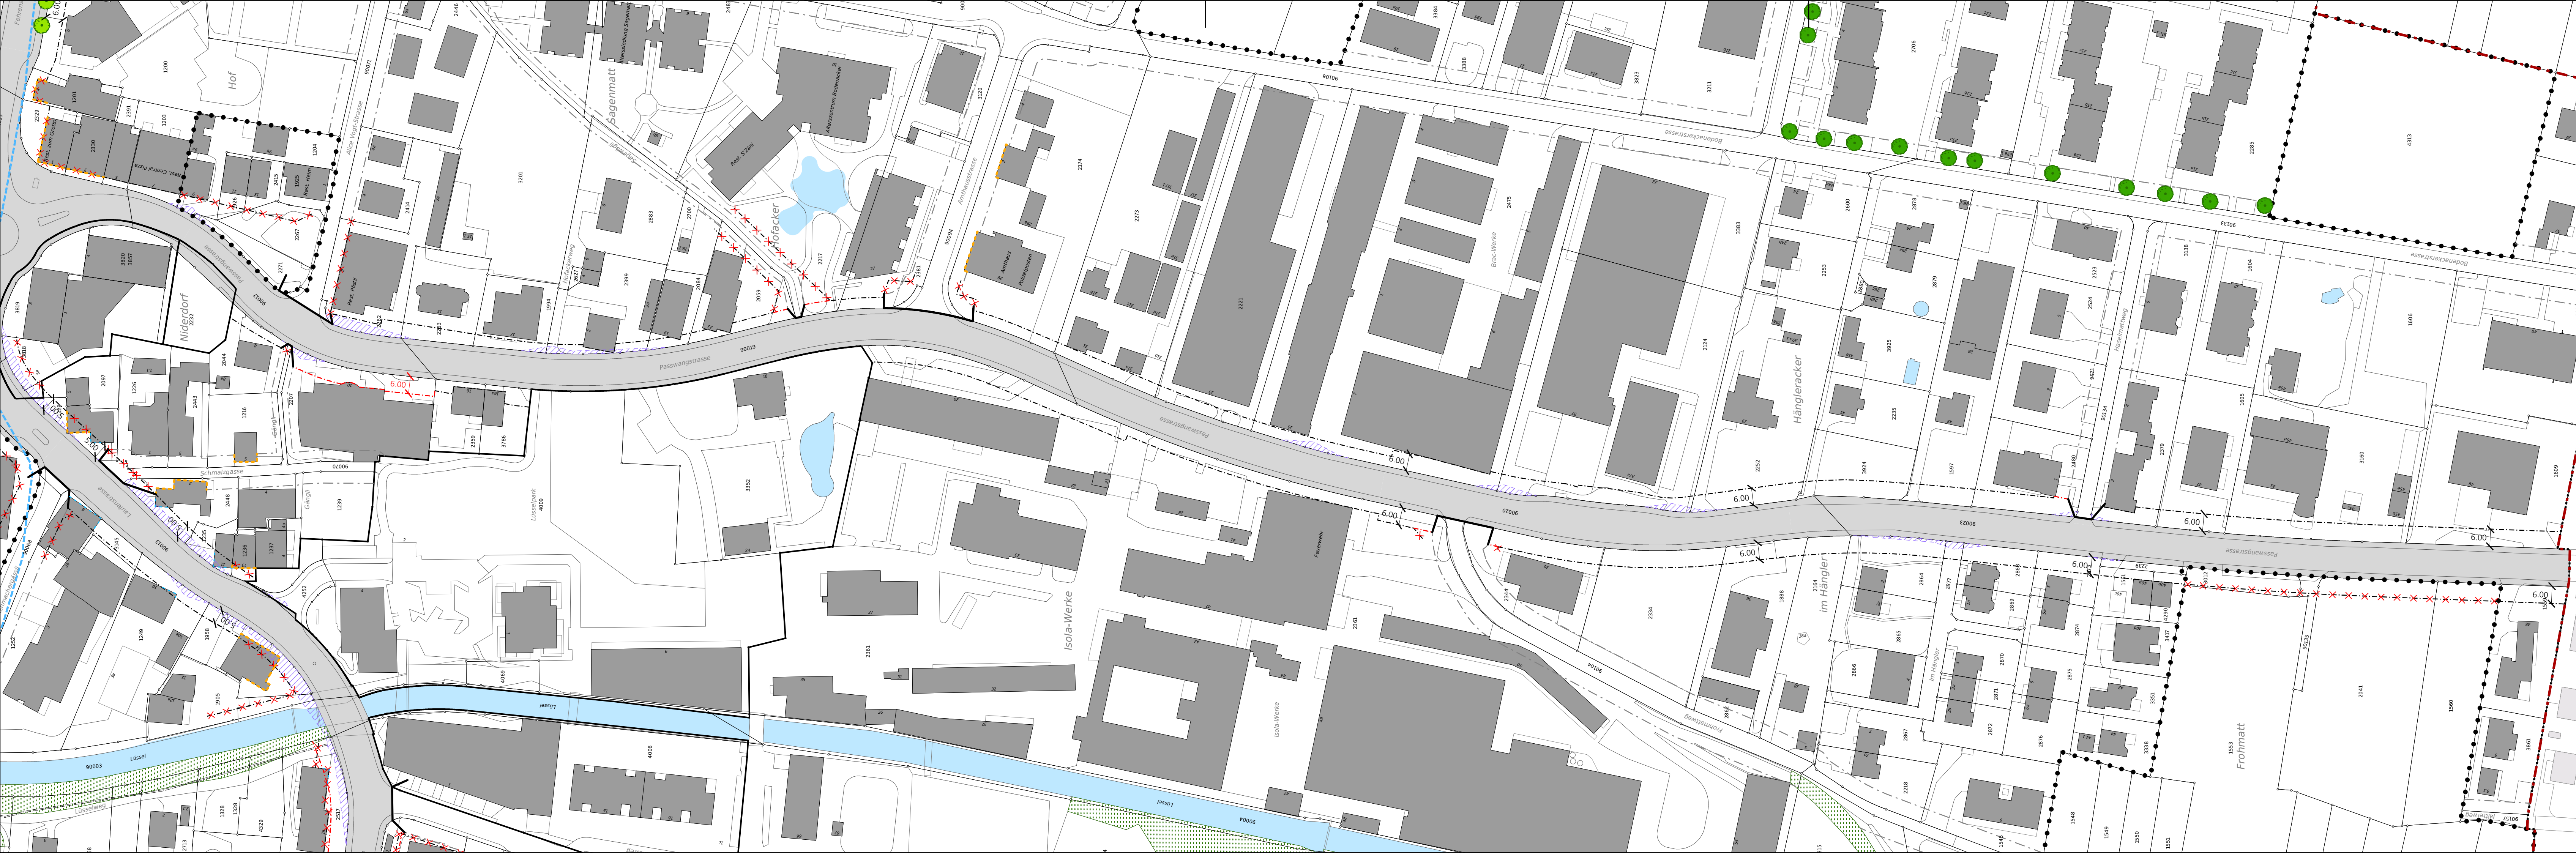


- Legende**
- Genehmigungsinhalt**
- Baulinie entlang Kantonsstrasse (neu)
 - Baulinie entlang Kantonsstrasse (bestehend)
 - Vorbaulinie entlang Kantonsstrasse
 - ××××× Gestaltungsbaulinie entlang Kantonsstrasse aufgehoben
 - ×-×-×-× Baulinie entlang Kantonsstrasse aufgehoben
 - ▭ Geltungsbereich Erschliessungsplan

- Orientierungsinhalt (Gemäss Bauzonen- und Erschliessungsplan)**
- Bauzonengrenze
 - Gestaltungsbaulinie
 - Baulinie entlang Gemeindestrasse
 - ▭ Gebiet mit rechtsgültigem Gestaltungsplan
 - Gebiet mit Gestaltungsplanpflicht
 - Geschützter Einzelbaum

- Orientierungsinhalt (Gemäss kantonalen Erschliessungsplänen)**
- ▭ Hauptverkehrsstrasse (Kantonsstrasse inklusive Trottoir)
 - ▭ Sichtterme (§50 KBV)

- Orientierungsinhalt (Weitere Inhalte)**
- ▭ Hecke und Uferbestockung
 - ▭ Gewässer

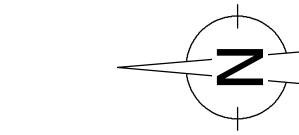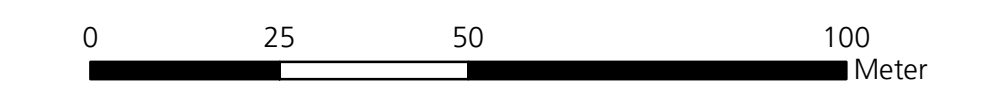

Gemeinde Breitenbach


Strasse Passwangstrasse

Abschnitt / Objekt Passwangstrasse

Projekt Ortsplanungsrevision

Projektphase Bewilligungsverfahren / Erschliessungsplan

Inhalt **Kantonaler Baulinienplan 1 : 1'000 / Auflageexemplar**

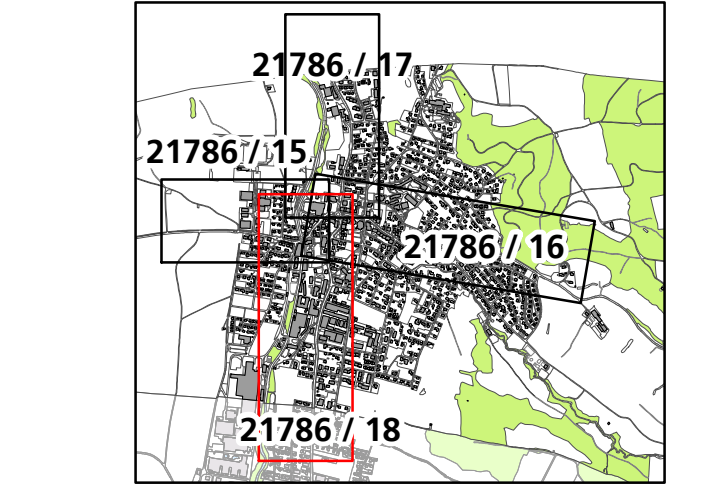

Als Auflageplan im Sinne von §68 des kantonalen Planungs- und Baugesetzes vom 3. Dezember 1978 festgestellt,

Solothurn,

Öffentliche Auflage vom
bis

BAU- UND JUSTIZDEPARTEMENT
der Kantonsingenieur

Plan-Nr.		21786 / 18	
Format		30 x 132	
		Kürzel	Datum
Erstellt		rmw	13.06.2024
Geprüft		ths	14.06.2024
Freigabe		ths	20.06.2024
Revidiert Index A			
Geprüft			
Freigabe			