


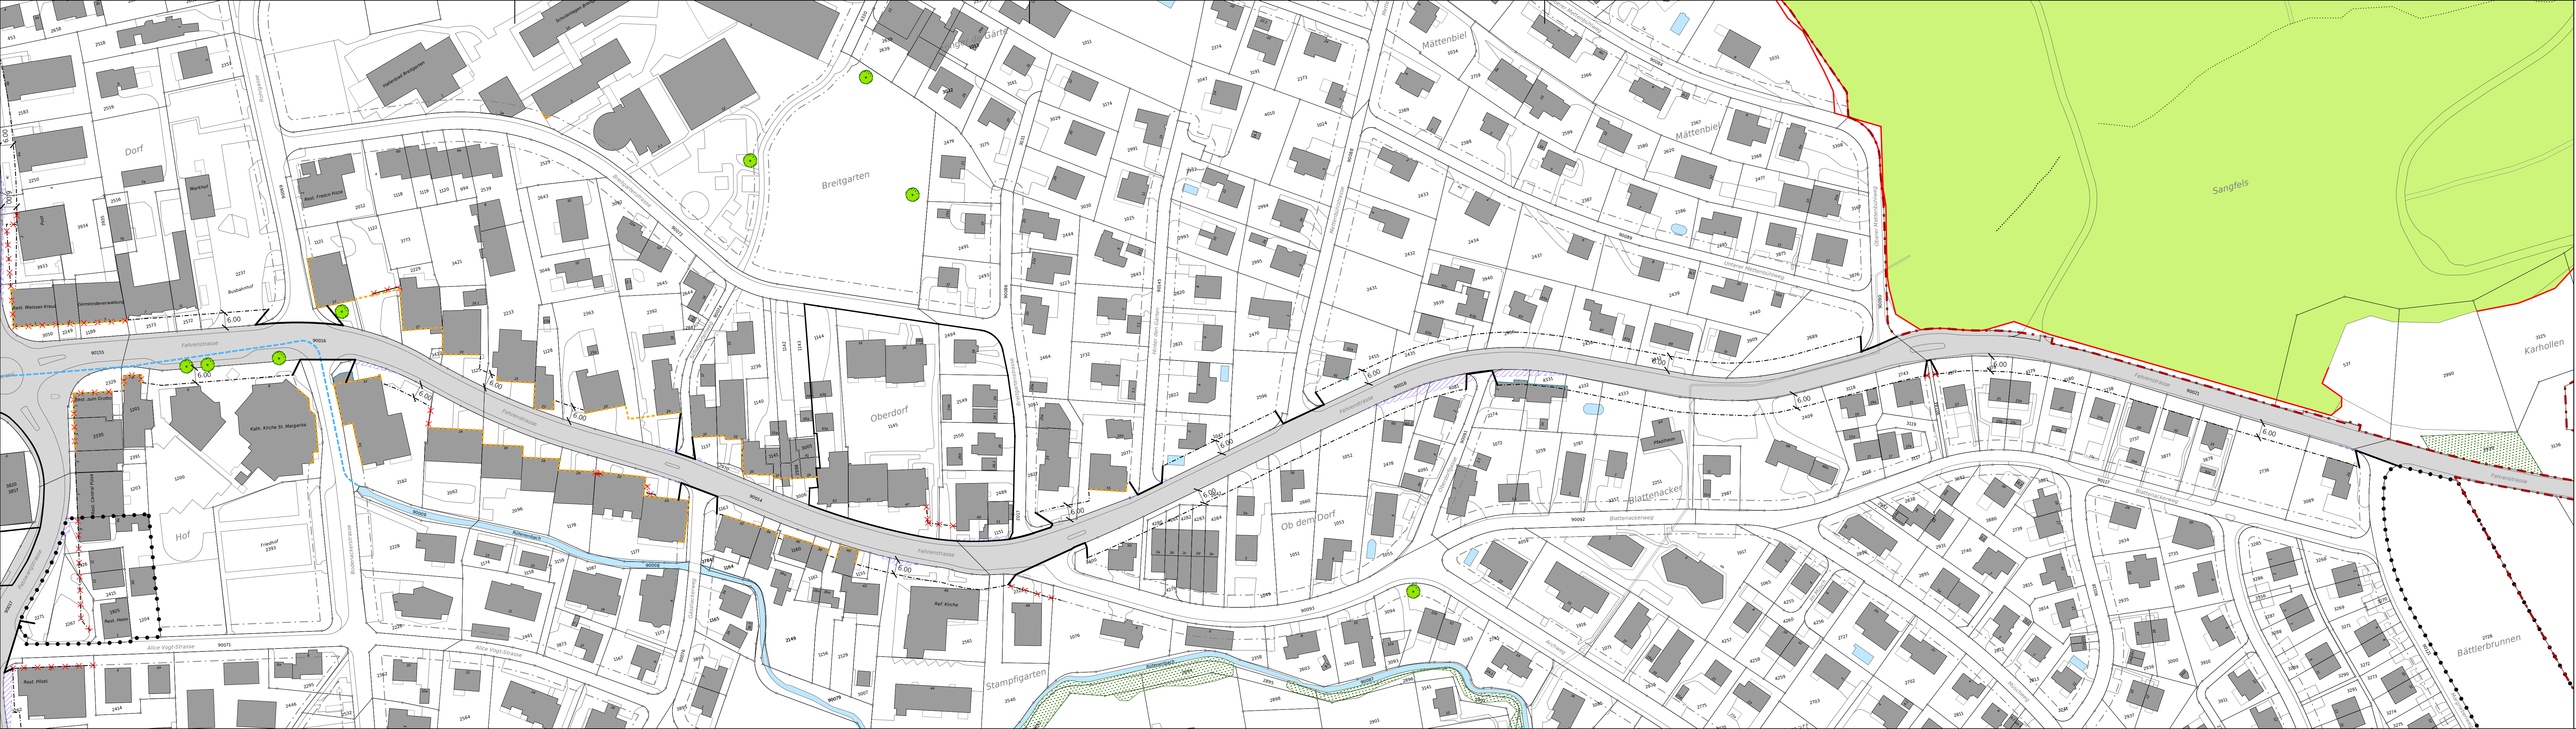

Legende

Genehmigungsinhalt

- Baulinie entlang Kantonsstrasse (neu)
- Baulinie entlang Kantonsstrasse (bestehend)
- Vorbaulinie entlang Kantonsstrasse
- Gestaltungsbaulinie entlang Kantonsstrasse aufgehoben
- Baulinie entlang Kantonsstrasse aufgehoben
- Geltungsbereich Erschliessungsplan

Orientierungsinhalt (Gemäss Bauzonen- und Erschliessungsplan)

- Bauzonengrenze
- Gestaltungsbaulinie
- Baulinie entlang Gemeindestrasse
- Gebiet mit rechtsgültigem Gestaltungsplan
- Gebiet mit Gestaltungsplanpflicht
- Geschützter Einzelbaum

Orientierungsinhalt (Gemäss kantonalen Erschliessungsplänen)


- Hauptverkehrsstrasse (Kantonsstrasse inklusive Trottoir)
- Sichtberme (§50 KBV)

Orientierungsinhalt (Weitere Inhalte)

- Hecke und Uferbestockung
- Wald / mit Waldfeststellung
- Gewässer



Gemeinde Breitenbach
Strasse Fehrenstrasse
Abschnitt / Objekt Fehrenstrasse
Projekt Ortsplanungsrevision
Projektphase Bewilligungsverfahren / Erschliessungsplan
Inhalt **Kantonaler Baulinienplan 1 : 1'000 / Auflageexemplar**

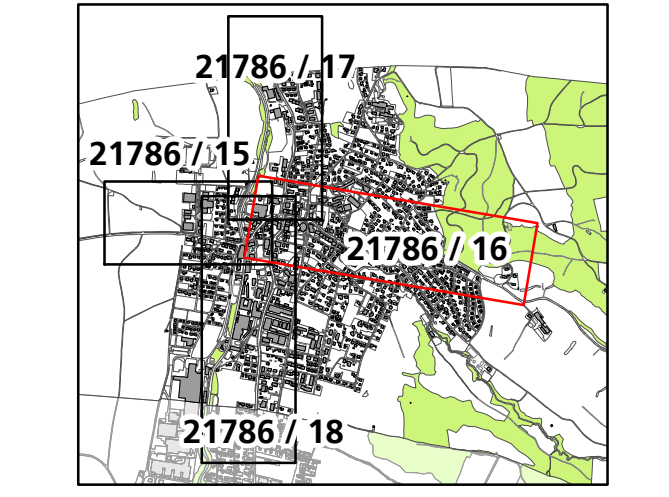

Als Auflageplan im Sinne von §68 des kantonalen Planungs- und Baugesetzes vom 3. Dezember 1978 festgestellt,
Solothurn,
Öffentliche Auflage vom
bis
BAU- UND JUSTIZDEPARTEMENT
der Kantonsingenieur

Plan-Nr.		21786 / 16	
Format		30 x 147	
Achs-Nr.	8000	Kürzel	Datum
Bezugspunkt (BP)	14.1 bis 24+55	mwy	13.06.2024
Achs-Nr.		ths	14.06.2024
Bezugspunkt (BP)		ths	20.06.2024
Objekt-Nr. KB			
Projekt-Nr.	2TK.20021.07.001		
Revidiert Index A			
Geprüft			
Freigabe			